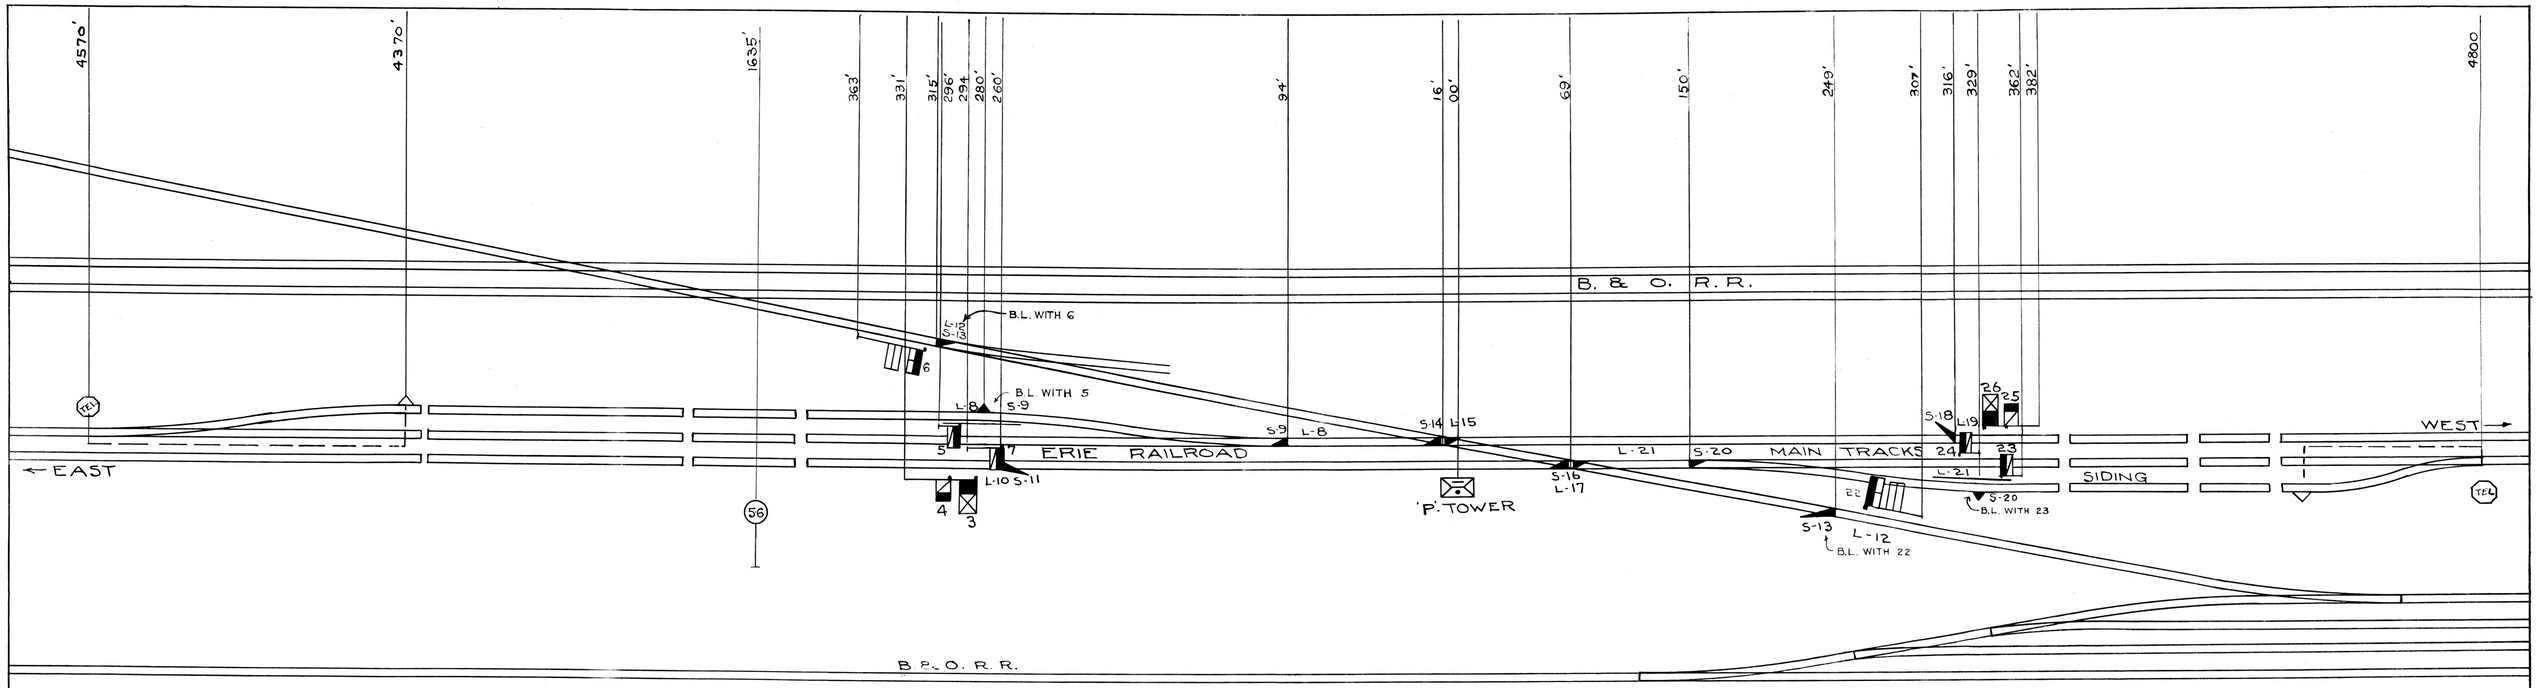

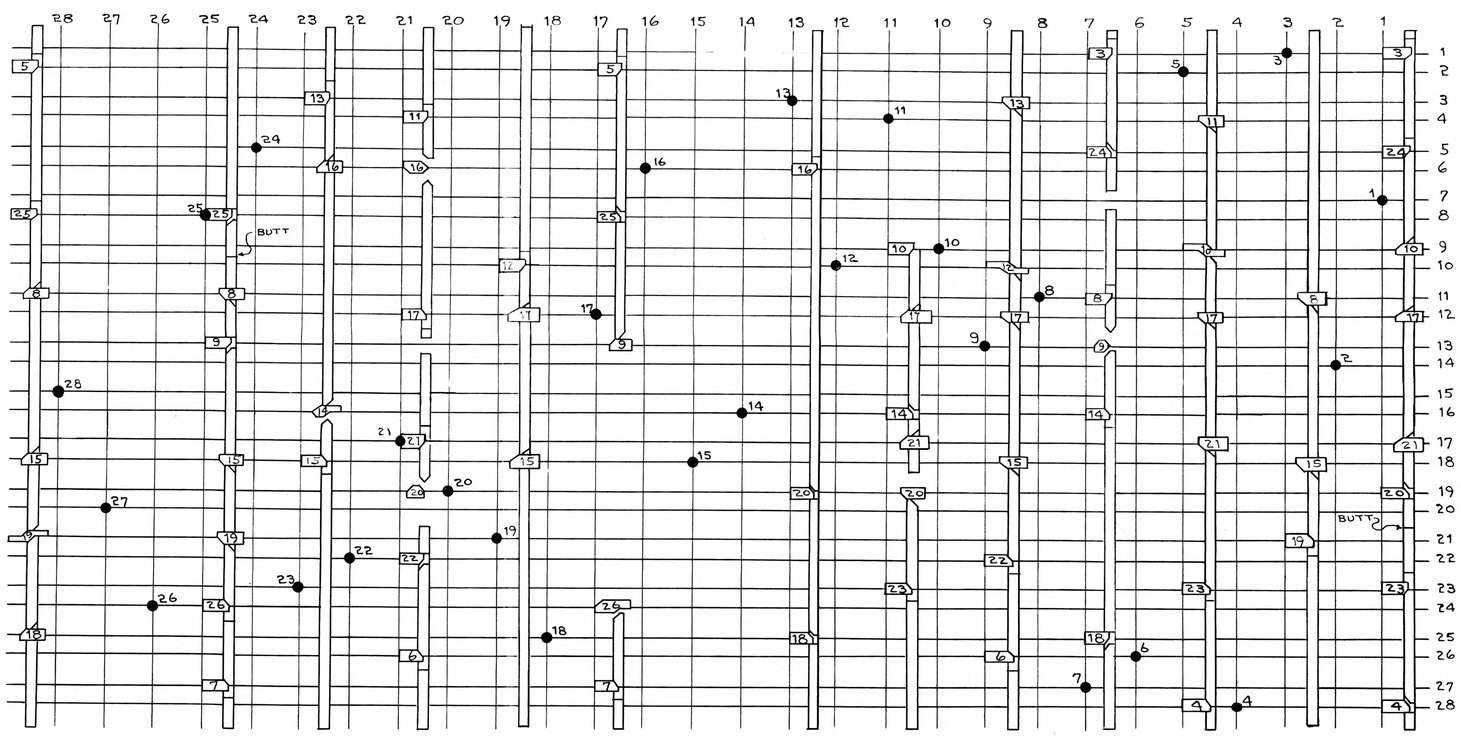

10 LEVERS FOR 10 SIGNALS & 2 FIXED SIGS.
7 " 10 F.P. LOCKS.
7 " 4 DERAILS 2 SWITCHES & 2 M.P. FROGS.
24 WORKING LEVERS.
4 SPARE 1-2-27-28
28 LEVER S. & F. MACHINE.

LEVER	LOCKS	LEVER	LOCKS	LEVER	LOCKS.
1	SPARE	11	16	21	20 20
2	"	12	13 15 17	22	12 13 17
3	4 16 17 20 21 24	13	14 16	23	4 16 17 20 21
4	16 17 21	14	9 18	24	4 16 17 20 21
5	8 9 15 19 25	15	14 14	25	8 15 19
6	12 15 17 22	16	18 20	26	8 9 15 19 25
7	8 9 15 19 25 26	17	16 16	27	SPARE
8	9 9	18	——	28	"
9	——	19	18 8 15		
10	11 14 17 21	20	——		

ERIE RAILROAD CO.
OFFICE OF SIGNAL ENGINEER
INTERLOCKING STATION
AT
DE FOREST - OHIO
MAHONING DIV.

[redacted]
SIGNAL ENG'R.

6-11-14
466D

PRESENT INTERLOCKING PLAN.
REV. #1. DERAILING TURNOUT S-13 INSTALLED, & B.&O. HOME SIGNAL RELOCATED 117' EAST OF PRESENT LOCATION. DERAIL S-13 TAKEN OUT 8-27-25.
8-11-47 REVISED FROM FIELD CHECK