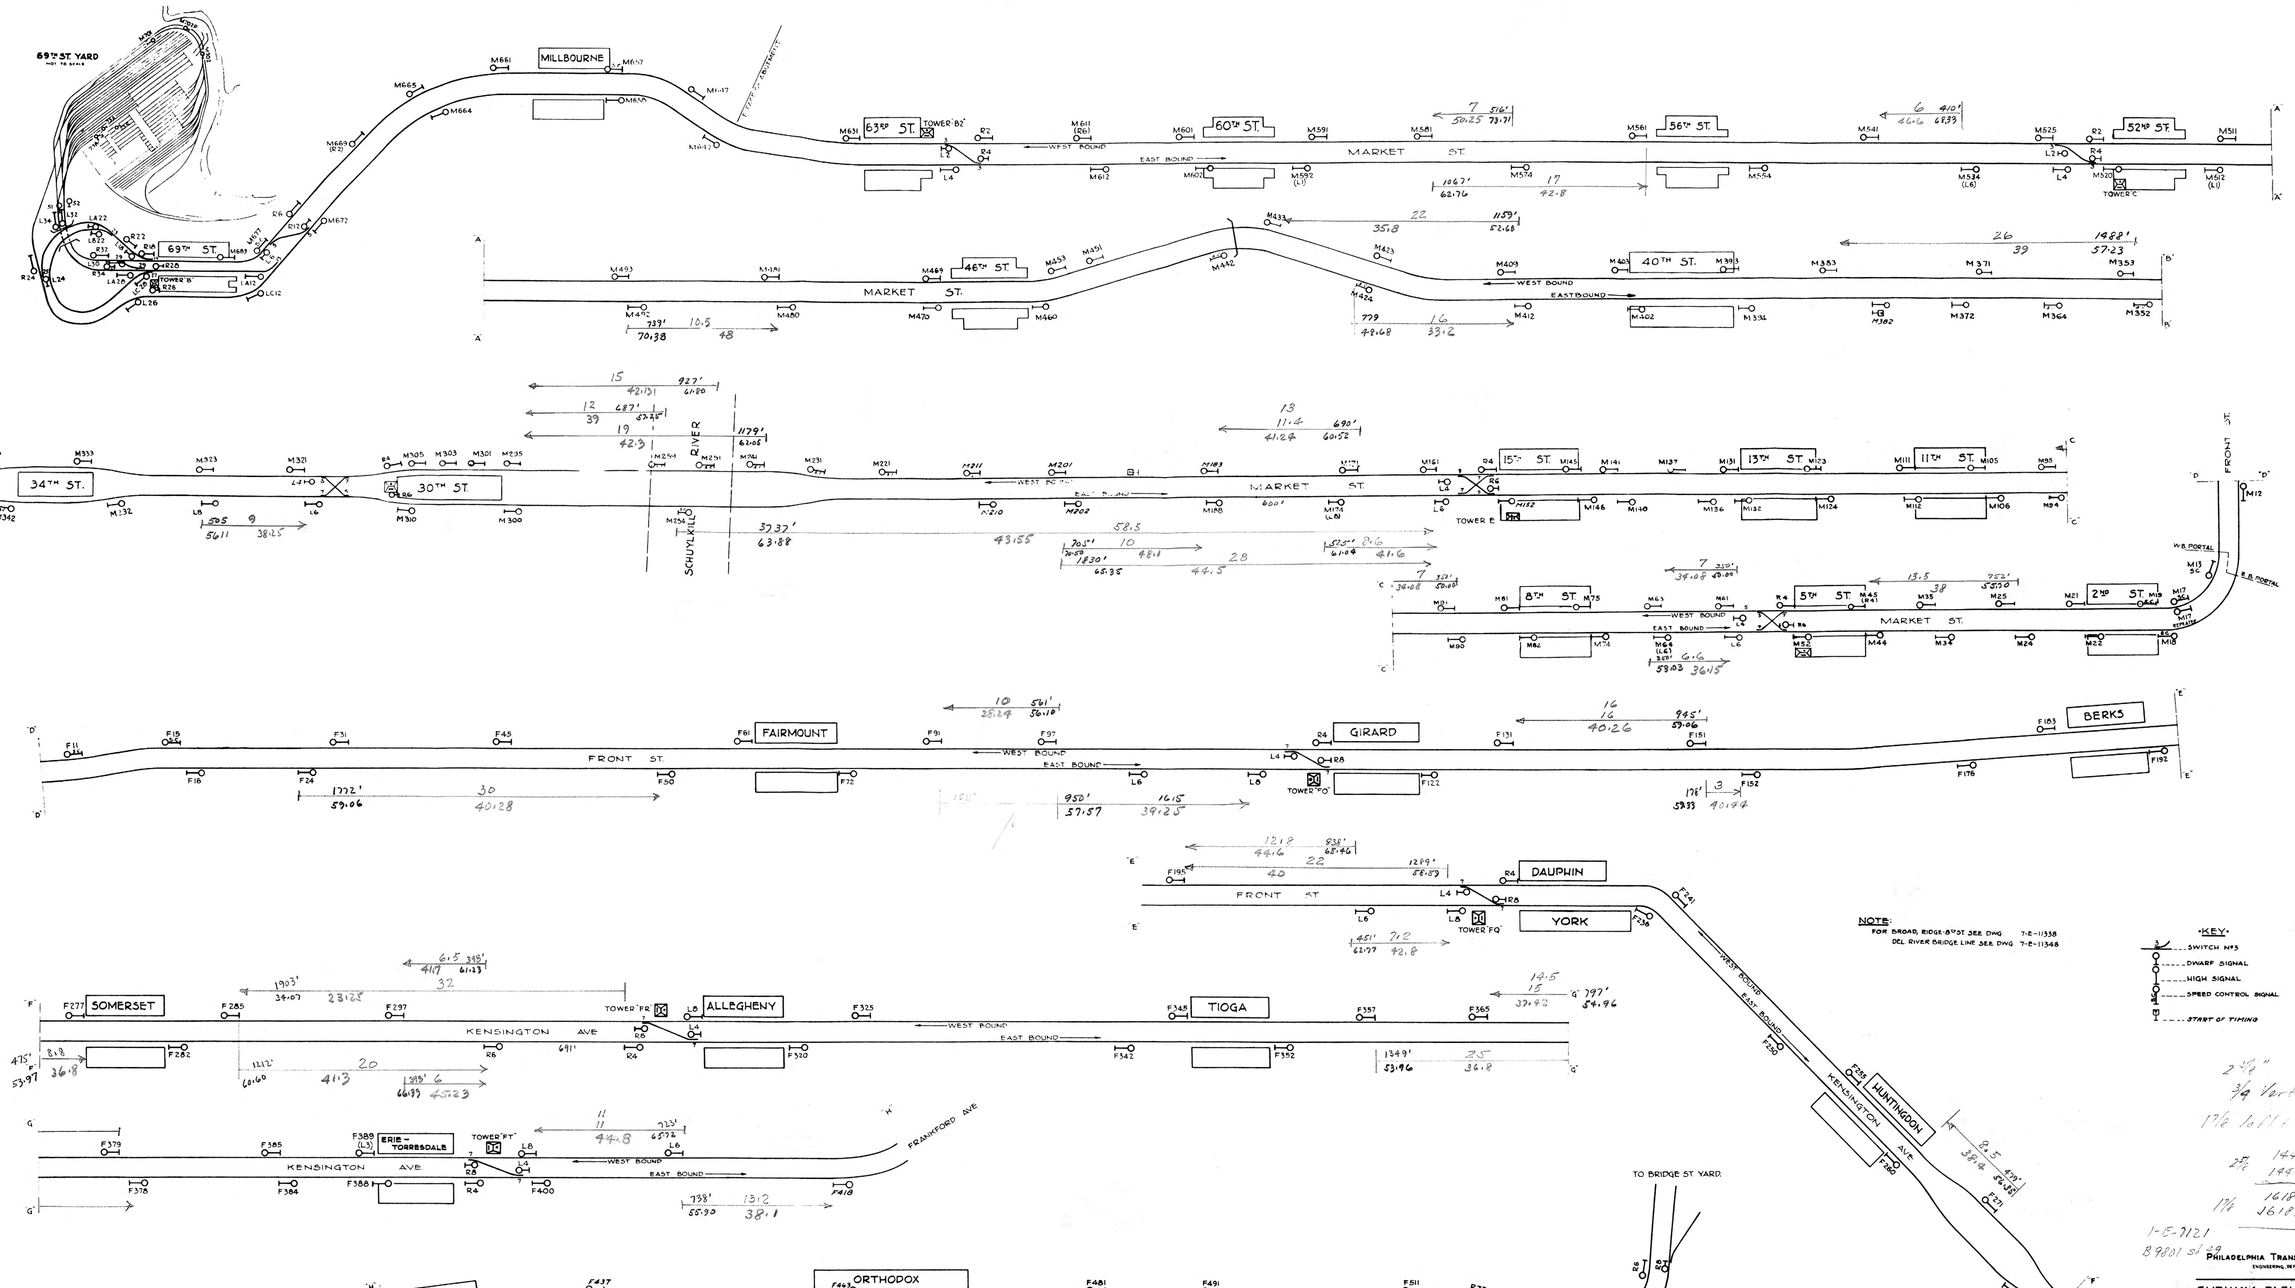

8	REDESIGNED 2ND TO 15TH ST.	8-14-48	JWG
7	Sign F148 & F237 Note F148 & F153 rev	8-27-38	WJG
6	Sig. L8 at 30th St. shown	6-7-37	WJG
5	Room for Market St. Subway Extension	5-4-36	WJG
4	Revised 17th to 22nd St.	11-5-34	WJG
3	Revised to Date	5-7-34	TDC
2	Switches at Pat Correct M334 and M336	1-8-28	WJG
1	Switch F138 and F22-S.C. Shown Fig.	8-4-27	WJG

2 3/4"
3/4 Vertical
1 7/8 Left
2 7/8 142563
149536 at 8/26
1 7/8 161873
161874
1-5-7121
8-9801 5/1-28